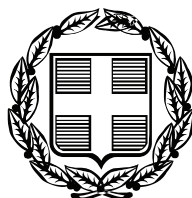



# ΕΦΗΜΕΡΙΣ ΤΗΣ ΚΥΒΕΡΝΗΣΕΩΣ

## ΤΗΣ ΕΛΛΗΝΙΚΗΣ ΔΗΜΟΚΡΑΤΙΑΣ

**ΤΕΥΧΟΣ ΤΕΤΑΡΤΟ** **Αρ. Φύλλου 150**

16 Απριλίου 2009


## ΠΕΡΙΕΧΟΜΕΝΑ

### ΑΠΟΦΑΣΕΙΣ



## ΑΠΟΦΑΣΕΙΣ

Αριθμ. 457 (1)

**Κήρυξη ως αναδασωτέας έκτασης εμβαδού 40,300 στρ. στη θέση «Προφ. Ηλίας» Περιφέρειας του Δήμου Γλυφάδας του Νομού Αττικής, η οποία κάηκε από την πυρκαγιά της 23ης Ιουνίου 2008.**

Ο ΓΕΝΙΚΟΣ ΓΡΑΜΜΑΤΕΑΣ ΠΕΡΙΦΕΡΕΙΑΣ ΑΤΤΙΚΗΣ

Έχοντας υπόψη:

1. Τις διατάξεις: α) Του άρθρου 117 παρ. 3 και 24 παρ. 1 του Συντάγματος της Ελλάδος.

β) Του ν. 3200/1955 «περί διοικητικής αποκεντρώσεως» όπως αυτές τροποποιήθηκαν μεταγενέστερα.

γ) Του ν. 2503/1997 «Διοίκηση, οργάνωση, στελέχωση της Περιφέρειας κ.λπ.».

δ) Του ν. 998/1979 «Περί προστασίας των Δασών και των Δασικών εν γένει εκτάσεων της Χώρας» και ειδικότερα:

δα) Του άρθρου 41 παρ. 1

δβ) Του άρθρου 38 παρ. 1

ε) Την υπ' αριθμ. 160417/1180/9.7.1980 εγκύκλιο δ/γή του Υπουργείου Γεωργίας.

ζ) Του ν. 3208/2003 «Περί προστασίας δασικών οικοσυστημάτων κ.τ.λ.»

2.- Την υπ' αριθμ. 334/20.1.2009 πρόταση του αρμοδίου Δασαρχείου Πεντέλης σχετικά με την κήρυξη ως αναδασωτέας της αναφερόμενης στο θέμα έκτασης, αποφασίζουμε:

Κηρύσσουμε ως αναδασωτέα Δημόσια δασική έκταση (δάσος) εμβαδού 40,300 στρ. (σαράντα στρεμμάτων και τριακοσίων χιλιοστών του στρέμματος) που βρίσκεται στην θέση «Προφ. Ηλίας» Περιφέρειας του Δήμου Γλυφάδας του Νομού Αττικής, η οποία απεικονίζεται με την ένδειξη Α και στοιχεία οριογραμμής «2, 3, 4,..., 18, 27, 26, 2» στο προσαρτημένο στη παρούσα Απόφαση μας διάγραμμα, η οποία αποτελεί αναπόσπαστο μέρος αυτής και έχει όρια:

Ανατολικά: Με δημόσια δασική έκταση.

Δυτικά: Με δημόσια δασική έκταση.

Βόρεια: Με δημόσια δασική έκταση.

Νότια: Με δημόσια δασική έκταση.

Σημειώνεται ότι το σύνολο της καείσας έκτασης (τμήμα Α) και (τμήμα Β) με στοιχεία οριογραμμής (1, 2, 3,...., 25, 1) συνολικού εμβαδού 70,700 στρ αποτελεί τμήμα της υπ' αριθμ. 331496/15.12.1972 απόφασης κήρυξης αναδασωτέας του Νομάρχη Αττικής (ΦΕΚ 1113/Β/1972). Το τμήμα (Β) έχει καεί στις 30.7.2005 και έχει κηρυχθεί αναδασωτέο με την υπ' αριθμ. 1194/5.6.2006 απόφαση του Γ.Γ.Π. Αττικής και ως εκ τούτου δεν συμπεριλαμβάνεται στην παρούσα απόφαση.

Σκοποί της κήρυξης της ανωτέρω έκτασης ως αναδασωτέας είναι, η διατήρηση του δασικού χαρακτήρα αυτής, ο αποκλεισμός διάθεσης της για άλλη χρήση και η αποκατάσταση της καταστραφείσης από την πυρκαγιά της 23ης Ιουνίου 2008 δασικής βλάστησης αποτελούμενης από χαλέπιο πεύκη, πουρνάρι, σχίνο, αφάνες και θυμάρι με πυκνότητα 30%.


Η απόφαση αυτή να δημοσιευθεί στην Εφημερίδα της Κυβερνήσεως.

Αγ. Παρασκευή, 10 Μαρτίου 2009

Ο Γενικός Γραμματέας Περιφέρειας

ΧΑΡΑΛΑΜΠΟΣ ΜΑΝΙΑΤΗΣ

Απόσπασμα Πινακίδας Γ.Υ.Σ
Αρ. Φύλλου 6465/2 Κλίμακα = 1:5000

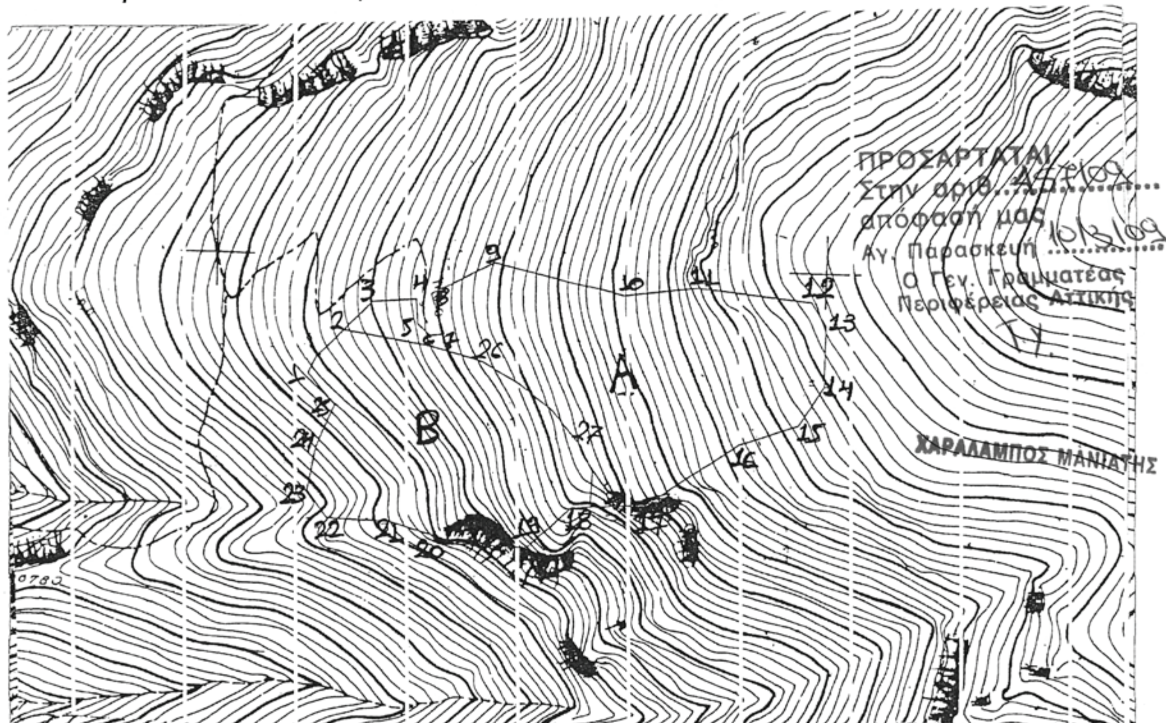





Έκταση με στοιχεία (1,2,3,...25,1) που κάηκε στις 23-06-2008 στη θέση: «Προφήτης Ηλίας» Περιφερείας του Δήμου Γλυφάδας.
Ε (1,2,3,...25,1) =70,70 στρεμ.

Ακριβές Αντίγραφο
Αγ. Παρασκευή 3.4.09
Ο Γενικός Γραμματείας

ΠΡΟΣΑΡΤΑΤΑΙ
Εις την υπ' αριθ. 334/2009
πράξη. του Δασαρχείου Πεντέλης
Γέρακας 20/1/2009
Ο
Δασάρχης

ΓΕΡΑΚΑΣ 28-07-2008
Η Συντάξασα

ΜΑΡΙΑ Β. ΑΡΙΔΑ
Δασοπόνος

**ΕΘΝΙΚΟ ΤΥΠΟΓΡΑΦΕΙΟ**
Για τεχνικούς λόγους στο σχεδιάγραμμα, έγινε σμίκρυνση, κατά ποσοστό 79%

Αριθμ. 1023 (2)

Επικύρωση καθορισμού οριογραμμών του υδατορέματος στα όρια της ιδιοκτησίας Δενδρινέλλη Βιολέτας εντός ορίων οικισμών - Συνοικίας Μελισαρέικα του Δήμου Ευρωστίνης του Νομού Κορινθίας.

Ο ΓΕΝΙΚΟΣ ΓΡΑΜΜΑΤΕΑΣ ΠΕΡΙΦΕΡΕΙΑΣ
ΠΕΛΟΠΟΝΝΗΣΟΥ

Έχοντας υπόψη:

1. Τις διατάξεις των άρθρων 5, 6 και 8 του ν. 3200/1955: «Περί Διοικητικής Αποκέντρωσης».

2. Τις διατάξεις του ν. 2853/16.7.1922 «Περί υδραυλικών εν γένει έργων και αστυνομεύσεως των Δημοσίων Υδάτων», όπως αυτές τροποποιήθηκαν με τις αντίστοιχες του ν.δ. 10/29.12.1923 και κωδικοποιήθηκαν από τις διατάξεις του π.δ. 18/21.3.1924 (ΦΕΚ 61 Α).

3. Τα οριζόμενα στη υπ' αριθμ. 3046/304/3.2.1989 απόφαση του Αναπληρωτή Υπουργού Περιβάλλοντος, Χωροταξίας και Δημοσίων Έργων: «Κτιριοδομικός Κανονισμός» και ειδικότερα τις διατάξεις του άρθρου 6 αυτού σχετικά με τη δόμηση κοντά σε ρέματα, όπως ισχύει σήμερα.

4. Τις διατάξεις του ν. 3010/25.4.2002 (Α΄ 91): «Εναρμόνιση του ν. 1650/1986 με τις οδηγίες 97/11 ΕΕ και 96/61 ΕΕ» και ειδικότερα τις διατάξεις του άρθρου 5 αυτού:

«Διαδικασία Οριοθέτησης και ρυθμίσεις θεμάτων για τα υδατορέματα».

5. Τις διατάξεις του ν. 2503/1997 (ΦΕΚ 107Α/30.5.1997): «Διοίκηση, Οργάνωση, Στελέχωση της Περιφέρειας, Ρυθμίσεις θεμάτων για την Τοπική Αυτοδιοίκηση και άλλες διατάξεις».

6. Τις οικίες διατάξεις του ν. 2508/1997 (ΦΕΚ 124Α/13.6.1997): «Βιώσιμη Οικιστική Ανάπτυξη των πόλεων και οικισμών της χώρας και άλλες διατάξεις».

7. Τις οικίες διατάξεις του ν. 2690/1999 (ΦΕΚ 45Α/1999): «Κύρωση Κώδικα Διοικητικής Διαδικασίας και άλλες διατάξεις».

8. Τα οριζόμενα στην υπ' αριθμ. 19664/20.12.2001 απόφαση του Γενικού Γραμματέα Περιφέρειας Πελοποννήσου.

9. Τα οριζόμενα στην υπ' αριθμ. 1592/14.2.2002 απόφαση του Γενικού Γραμματέα Περιφέρειας Πελοποννήσου.

10. Το από Σεπτεμβρίου 2008 τοπογραφικό και υψομετρικό διάγραμμα (αρ. σχεδίου Τ1 κλίμακας 1:200) καθορισμού των οριογραμμών του υδατορέματος στα όρια της ιδιοκτησίας Δενδρινέλλη Βιολέτας εντός ορίων οικισμών - Συνοικίας Μελισαρέικα του Δήμου Ευρωστίνης του Νομού Κορινθίας, όπως συντάχθηκε από τον Καπόπουλο Ηρακλή Διπλ. Αγρονόμο-Τοπογράφο Μηχανικό, ελέγχθηκε και θεωρήθηκε στις 23.2.2009 από τη Δ/νση Τεχνικών Υπηρεσιών της Νομαρχιακής Αυτοδιοίκησης Κορινθίας.

11. Την υπ' αριθμ. 1191/13.3.2009 απόφαση της Δ/νσης Τεχνικών Υπηρεσιών της Νομαρχιακής Αυτοδιοίκησης Κορινθίας με την οποία καθορίζονται οι οριογραμμές του υδατορέματος στα όρια της ιδιοκτησίας Δενδρινέλλη Βιολέτας εντός ορίων οικισμών -Συνοικίας Μελισαρέικα του Δήμου Ευρωστίνης του Νομού Κορινθίας, σύμφωνα με το αμέσως πιο πάνω αναφερόμενο τοπογραφικό και υψομετρικό διάγραμμα, αποφασίζουμε:

Την επικύρωση των οριογραμμών του υδατορέματος στα όρια της ιδιοκτησίας Δενδρινέλλη Βιολέτας εντός ορίων οικισμών - Συνοικίας Μελισαρέικα του Δήμου Ευρωστίνης του Νομού Κορινθίας, οριζομένων με τα σημεία 19 έως 35 (αριστερά) και 1 έως 18 (δεξιά) εκατέρωθεν της ροής αυτού, σύμφωνα με το από Σεπτεμβρίου 2008 τοπογραφικό και υψομετρικό διάγραμμα (αρ. σχεδίου Τ1 κλίμακας 1:200) το οποίο συντάχθηκε από τον Καπόπουλο Ηρακλή Διπλ. Αγρονόμο-Τοπογράφο Μηχανικό, ελέγχθηκε και θεωρήθηκε στις 23.2.2009 από τη Δ/νση Τεχνικών Υπηρεσιών της Νομαρχιακής Αυτοδιοίκησης Κορινθίας και αποτελεί αναπόσπαστο μέρος της παρούσας.

Η απόφαση αυτή μαζί με το συνημμένο Τοπογραφικό και Υψομετρικό διάγραμμα καθορισμού των οριογραμμών να δημοσιευθούν στην Εφημερίδα της Κυβερνήσεως.

Τρίπολη, 20 Μαρτίου 2009

Ο Γενικός Γραμματέας Περιφέρειας

ΝΙΚΟΛΑΟΣ Κ. ΑΓΓΕΛΟΠΟΥΛΟΣ

**ΕΘΝΙΚΟ ΤΥΠΟΓΡΑΦΕΙΟ**

Για τεχνικούς λόγους στο σχεδιάγραμμα, έγινε σμίκρυνση, κατά ποσοστό 31%

X 359,400
X 359,420
X 359,440
X 359,460
X 359,480

Y 4,214,400
Y 4,214,380
Y 4,214,360
Y 4,214,340
Y 4,214,320
Y 4,214,300
Y 4,214,280

ΜΕΛΙΣΑΡΟΠΟΥΛΟΣ

Β
Ε=429.26 τμ

Α
Ε=460.11 τμ

ΒΑΣΙΛΙΚΗ ΓΚΟΛΦΙΝΟΠΟΥΛΟΥ


ΖΑΧΑΡΙΑΣ ΧΡΗΣΤΟΣ

δρόμος

πρανές

βράχος

1/Κ

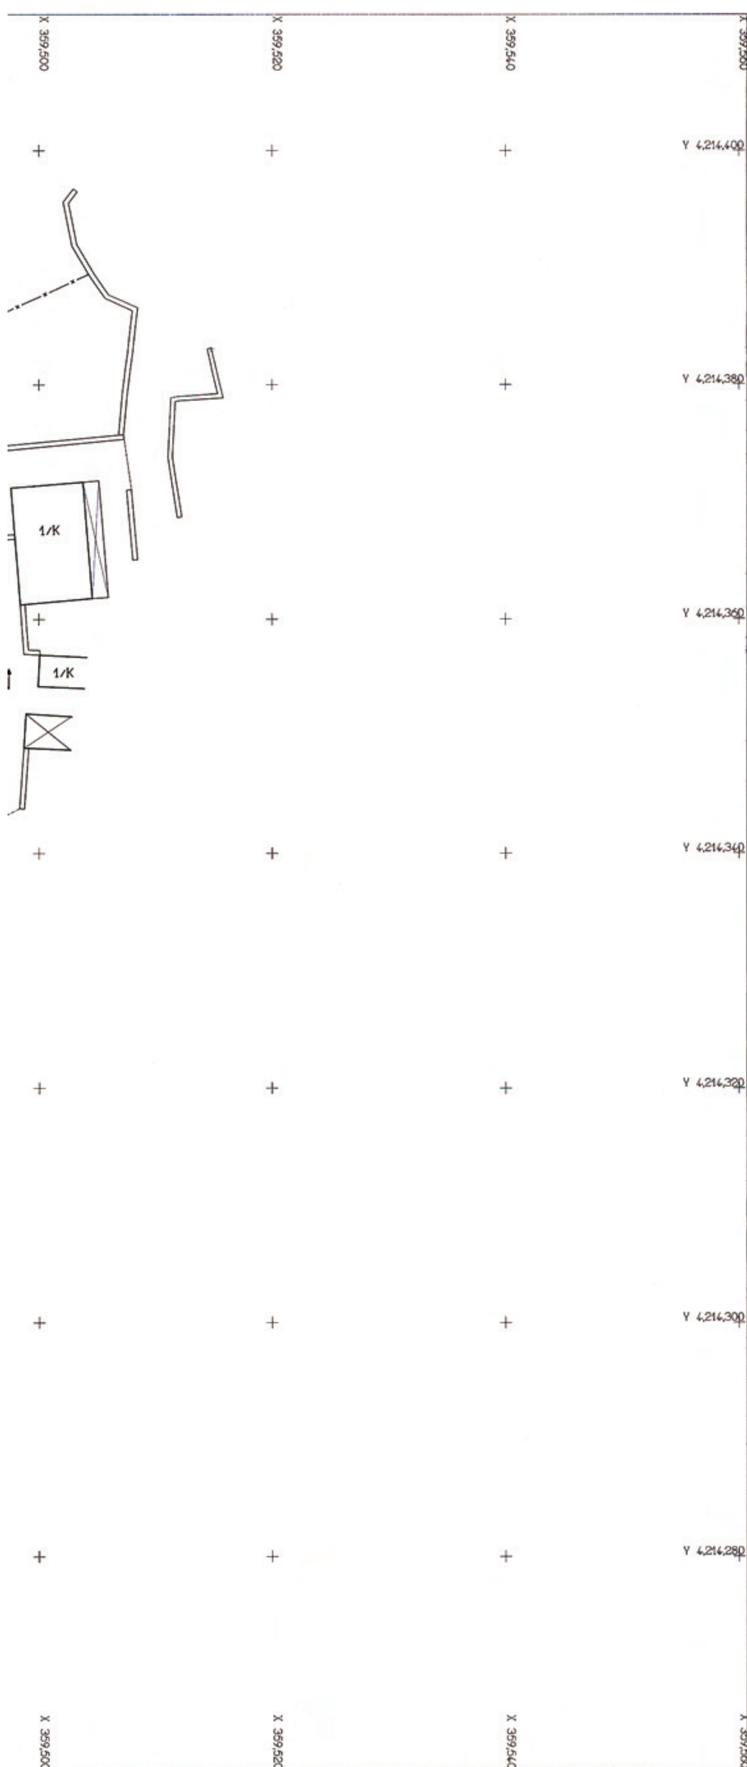


**ΕΡΓΟΔΟΤΗΣ:** ΒΙΟΛΕΤΑ ΔΕΝΔΡΙΝΕΛΗ
συζ. ΓΙΑΝΝΟΠΑΠΠΑ ΙΩΑΝΝΗ

**ΕΡΓΟ:** ΠΡΟΤΑΣΗ ΟΡΙΟΘΕΤΗΣΗΣ ΥΔΑΤΟΡΕΜΑΤΟΣ ΕΝΤΟΣ ΤΩΝ ΟΡΙΩΝ ΤΟΥ ΟΙΚΙΣΜΟΥ ΕΥΡΩΣΤΙΝΗΣ - ΣΥΝΟΙΚΙΑ "ΜΕΛΙΣΑΡΑΙΙΚΑ" ΤΟΥ ΔΗΜΟΥ ΕΥΡΩΣΤΙΝΗΣ Ν. ΚΟΡΙΝΘΙΑΣ

**ΘΕΣΗ:** ΟΙΚΙΣΜΟΣ ΕΥΡΩΣΤΙΝΗΣ - ΣΥΝΟΙΚΙΑ "ΜΕΛΙΣΑΡΑΙΙΚΑ"
ΔΗΜΟΣ ΕΥΡΩΣΤΙΝΗΣ Ν. ΚΟΡΙΝΘΙΑΣ

**ΜΕΛΕΤΗΤΕΣ:** ΚΑΠΟΠΟΥΛΟΣ ΗΡΑΚΛΗΣ τοπ. μηχ. Ε.Μ.Π.
τηλ. 210-5814435 φαξ: 210-5814482

**ΘΕΜΑ:** ΤΟΠΟΓΡΑΦΙΚΟ ΔΙΑΓΡΑΜΜΑ
ΑΠΟΤΥΠΩΣΗ ΤΜΗΜΑΤΟΣ ΥΔΑΤΟΡΕΜΑΤΟΣ
ΠΡΟΤΑΣΗ ΟΡΙΟΘΕΤΗΣΗΣ

**ΑΡ. ΣΧΕΔΙΟΥ** Τ1

Το παρόν συνοδεύει την αριθ. 1023/09 απόφαση Γεν. Γραμ. Περιφέρειας Πελοποννήσου

ΕΓΣΑ 87 - Ko=0.999718

**ΚΛΙΜΑΚΑ :** 1 200

**ΧΡΟΝΟΣ ΜΕΛΕΤΗΣ:** ΣΕΠΤΕΜΒΡΙΟΣ 2008

| *υπογραφη* | *σφραγιδα* |
| --- | --- |
| ΙΩΑΝΝΗΣ Θ. ΜΑΝΤΑΣ ΑΓΡ. ΤΟΠ/ΦΟΣ ΜΗΧ/ΚΟΣ με Β'β | ΗΡΑΚΛΗΣ Κ. ΚΑΠΟΠΟΥΛΟΣ ΔΙΠΛ. ΑΓΡΟΝΟΜΟΣ ΤΟΠΟΓΡΑΦΟΣ ΜΗΧΑΝΙΚΟΣ ΕΘΝΙΚΟΥ ΜΕΤΣΟΒΙΟΥ ΠΟΛΥΤΕΧΝΕΙΟΥ ΜΕΛΟΣ Τ.Ε.Ε. ΑΡΙΘΜΟΣ ΜΗΤΡΩΟΥ 53464 ΑΝΘΙΣΕΩΣ 29 ΧΑΪΔΑΡΙ ΑΘΗΝΑ ΤΗΛ. 5814027 |

Αριθμ. 176 (3)

Καθορισμός χρήσης γης ακινήτου στην περιοχή εκτός σχεδίου Δ.Δ. Σερβίων του Δήμου Σερβίων. Σχετ. Το υπ' αριθμ. 695/94/9.1.2009 έγγραφο της Διεύθυνσης Αυτοδιοίκησης και Αποκέντρωσης της Περιφέρειας Δυτικής Μακεδονίας

Ο ΝΟΜΑΡΧΗΣ ΚΟΖΑΝΗΣ

Έχοντας υπόψη:

1) Το ν. 1512/11.1.1985 (ΦΕΚ 4Δ) και ειδικότερα το άρθρο 3 παρ. 1 αυτού.

2) Το ν. 1337/12.3.1983 (ΦΕΚ 33Δ/14.3.1983) για επέκταση πολεοδομικών σχεδίων κ.τ.λ.

3) Το ν. 360/1976 για τη Χωροταξία και το Περιβάλλον.

4) Το ν. 1032/1980 για τη σύσταση του Υπ. ΧΟΠ.

5) Την 81/2008 απόφαση Δημοτικού Συμβουλίου Ελλησπόντου.

6) Τα υπ' αριθμ. 14561/23.10.2008 έγγραφα της Δ/νσης Αγροτικής ανάπτυξης της Ν.Α. Κοζάνης.

7) Το υπ' αριθμ. 103360/3599/19.12.2008 έγγραφο του Τμήματος Περιβαλλοντικού και Χωροταξικού σχεδιασμού της Δ/νσης Περιβάλλοντος και Χωροταξίας της Περιφέρειας Δυτικής Μακεδονίας.

8) Το υπ' αριθμ. 6347/19.12.2008 έγγραφο Τμήματος Πολεοδομίας της Δ/νσης Πολεοδομίας και Περιβάλλοντος της Ν.Α. Κοζάνης.

9) Το υπ' αριθμ. 2551/2008 έγγραφο της Τοπογραφικής Υπηρεσίας Ν.Α. Κοζάνης.

10) Το υπ' αριθμ. 739/7.11.2008 έγγραφο του Υπουργείου Πολιτισμού Λ΄ Εφορείας Προϊστορικών και Κλασικών Αρχαιοτήτων.

11) Το υπ' αριθμ. 2988/15.10.2008 έγγραφο του Υπουργείου Πολιτισμού 17η Εφορεία Βυζαντινών Αρχαιοτήτων.

12) Το υπ' αριθμ. ΔΥ και Π/8262/14.10.2008 έγγραφο του τμήματος Δημ. Υγιεινής της Δ/νσης Υγείας και Κοιν. Πρόνοιας της Ν.Α. Κοζάνης.

13) Το υπ' αριθμ. 1227/7.10.2008 έγγραφο της Κτηματικής Υπηρεσίας Κοζάνης.

14) Το υπ' αριθμ. 1191//6.10.2008 έγγραφο της Δ/νσης Τουρισμού της Γενικής Δ/νσης Περιφέρειας Δυτικής Μακεδονίας.

15) Το υπ' αριθμ. 120074/3974/25.11.2008 έγγραφο του Δασαρχείου Κοζάνης.

16) Δύο (2) τοπογραφικά διαγράμματα του Πτυχιούχου Μηχανικού Έργων Υποδομής Τ.Ε. Νικολάου Ζυγανιτίδη όπου απεικονίζεται η θέση του προς παραχώρηση τεμαχίου.

17) α) Το ν. 2218/13.6.1994 (ΦΕΚ 90Α/13.6.1994) περί «ίδρυσης Νομαρχιακής Αυτοδιοίκησης κ.τ.λ.» όπως συμπληρώθηκε με το ν. 2240/15.9.1994 ΦΕΚ 153Α/15.9.1994).

β) Την υπ' αριθμ. 19/31.3.1995 (ΦΕΚ 326Β/27.4.1995) απόφαση Νομαρχιακού Συμβουλίου Κοζάνης.

18) Το γεγονός ότι δεν προκαλεί δαπάνη η υπόψη παραχώρηση σε βάρος του προϋπολογισμού του οικείου Ο.Τ.Α., αποφασίζουμε:

Καθορίζουμε ως χρήση γης τη λειτουργία που γενικά εξυπηρετεί την ανέγερση σταυλικών εγκαταστάσεων από τον Χολέβα Θωμά του Νικολάου, στο με αριθμ. 585 τεμάχιο - χέρσο του αγροκτήματος Σερβίων του Δήμου Σερβίων στη θέση «Τζιφονώτα» εμβαδού 4.452,53 μ2 όπως αυτό φαίνεται στο συνημμένο τοπογραφικό διάγραμμα, που υπογράφεται από τον Ζυγανιτίδη Νικόλαο Πτυχιούχο Μηχανικό Έργων Υποδομής Τ.Ε.

Το υπόψη τοπογραφικό διάγραμμα θεωρείται από τη Δ/νση Πολεοδομίας και Περιβάλλοντος της Ν.Α. Κοζάνης και αποτελεί αναπόσπαστο τμήμα της παρούσας.

Η απόφαση αυτή να δημοσιευθεί στην Εφημερίδα της Κυβερνήσεως.

Κοζάνη, 31 Μαρτίου 2009

Ο Νομάρχης

ΓΕΩΡΓΙΟΣ ΔΑΚΗΣ


ΧΑΡΤΗΣ ΓΥΣ ΕΥΡΥΤΕΡΗΣ ΠΕΡΙΟΧΗΣ 1:50000




**ΕΘΝΙΚΟ ΤΥΠΟΓΡΑΦΕΙΟ**
Για τεχνικούς λόγους στο σχεδιάγραμμα, έγινε σμίκρυνση, κατά ποσοστό 34%

ΑΠΟΣΠΑΣΜΑ ΔΙΑΝΟΜΗΣ ΑΓΡΟΚΤΗΜΑΤΟΣ ΣΕΡΒΙΩΝ 1:5000



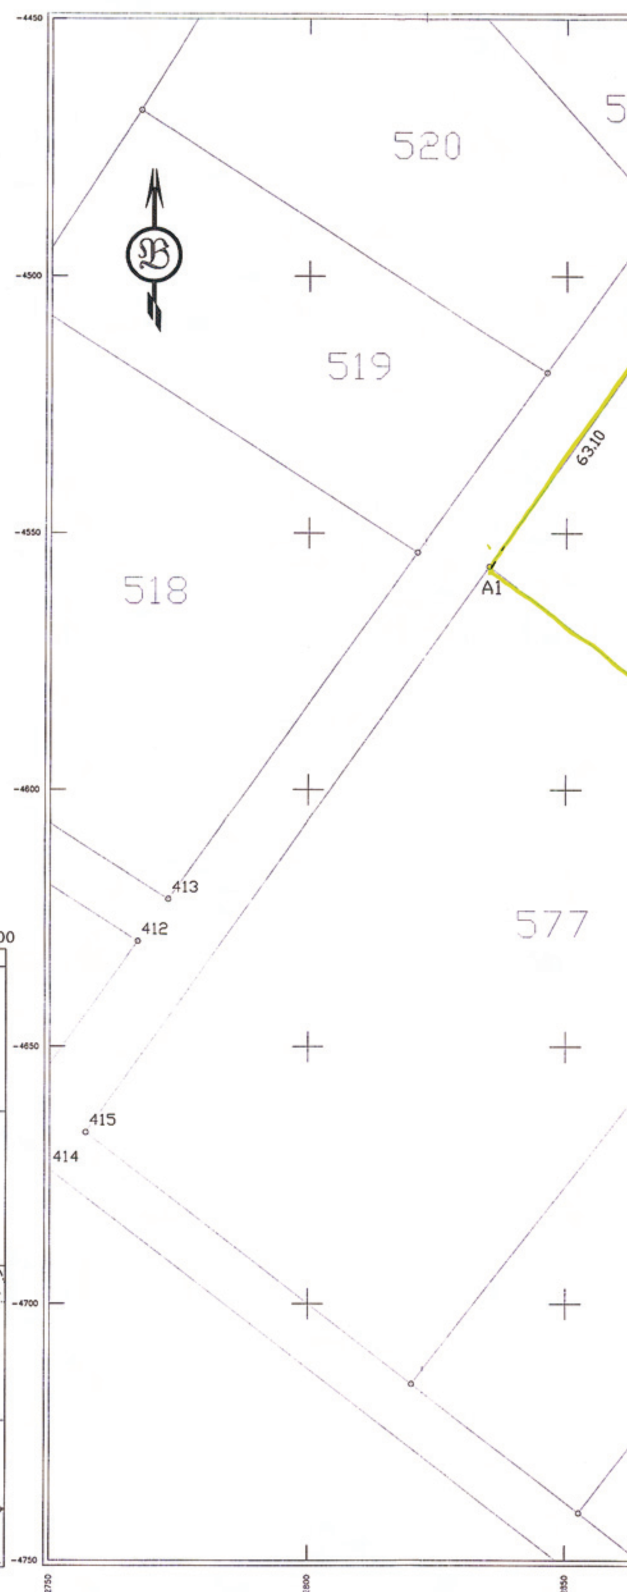

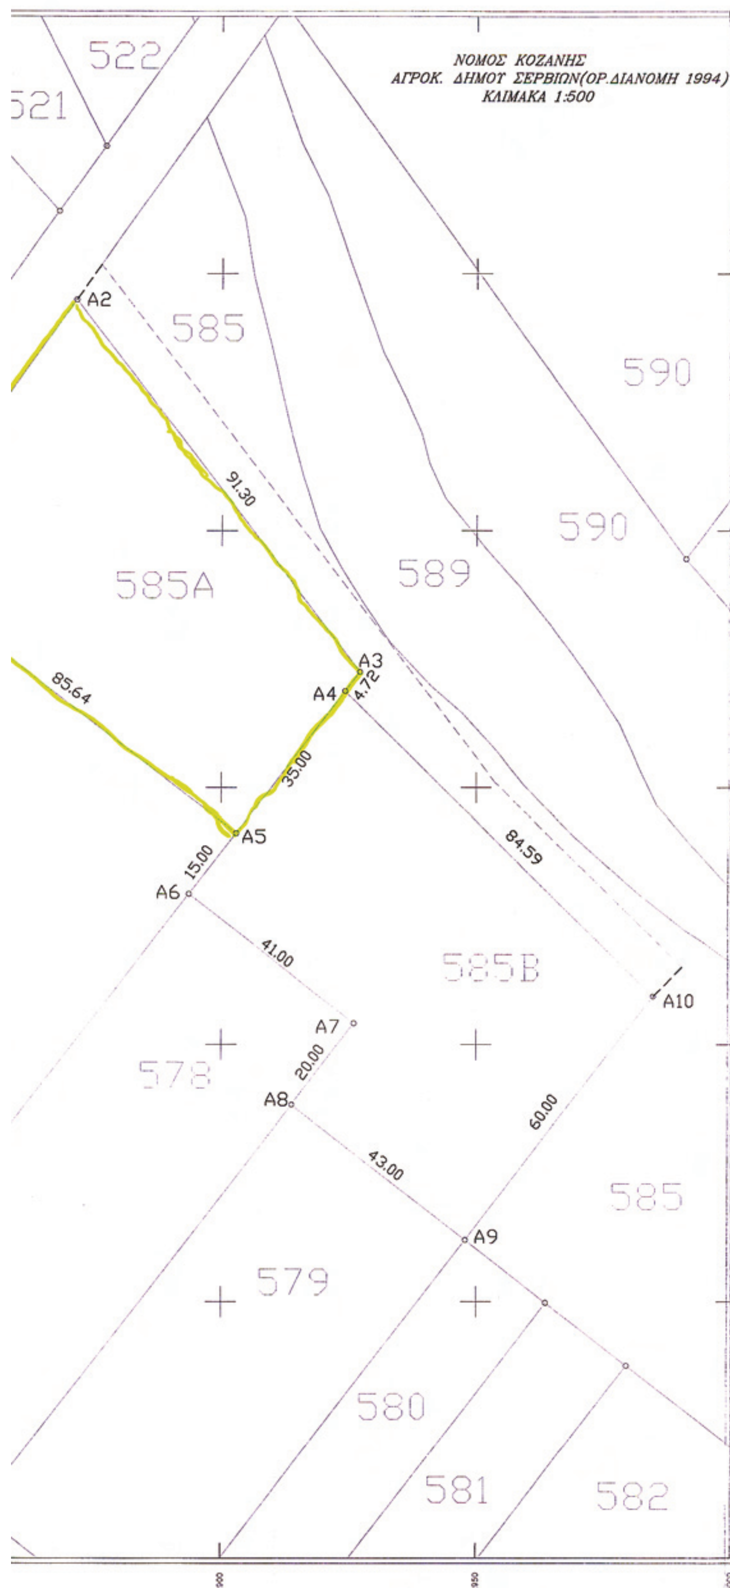
## ΟΡΟΙ ΔΟΜΗΣΗΣ ΕΚΤΟΣ ΣΧΕΔΙΟΥ

(Π.Δ 24/5/85 ΦΕΚ 270Δ αρθο 1 , 2)
(Π.Δ 1/8/89 ΦΕΚ 532Δ 25/9/89)
ΒΙΟΜΗΧΑΝΙΚΑ - ΒΙΟΤΕΧΝΙΚΑ ΚΤΙΡΙΑ

1. ΑΡΤΙΟΤΗΤΑ
   ΕΜΒΑΔΟ Ε = 4000.00 Τ.Μ ΠΡΟΣΩΠΟ 25
2. ΚΑΛΥΨΗ 30%
3. ΔΟΜΗΣΗ 0.90
4. ΜΑΧ ΥΨΟΣ 11.00
5. ΑΠ.ΑΠΟ ΟΡΙΑ Δ >10.00
6. ΣΥΝΤ.ΟΓΚΟΥ 3.3

**ΑΡΤΙΟΤΗΤΑ για ΚΑΤΟΙΚΙΑ**

**ΕΜΒΑΔΟ Ε = 4000.00 Τ.Μ ΠΡΟΣΩΠΟ 45**

1. ΔΟΜΗΣΗ 200 + (Ε - 4000.00)*0.02
2. ΚΑΛΥΨΗΣ 10%
3. ΥΨΟΣ ΚΤΙΣΜΑΤΟΣ < 7.50 Μ
4. ΥΨΟΣ ΣΤΕΓΗΣ <=1.2 Μ
5. ΑΠΟΣΤΑΣΗ Δ = 15.00μ
6. ΟΓΚΟΣ Σ.Ο = 5Σ.Δ κ.μ

Φ= 40 15 Λ = -1 45 ΠΡΟΒΟΛΗ ΗΑΤΤ ΕΛ. BESSEL
1:100000 ΚΟΖΑΝΗ

ΠΙΝΑΚΑΣ ΣΥΝ/ΜΕΝΩΝ Τεμαχιο 585Α (Α1,Α2,Α3,Α4,Α5)

| κορυφών | X | Y | μήκος πλευρών |
|---|---|---|---|
| Α1 | 2835.198 | -4556.467 | 63.10 |
| Α2 | 2871.716 | -4505.007 | 91.30 |
| Α3 | 2927.225 | -4577.501 | 4.72 |
| Α4 | 2924.337 | -4581.229 | 35.00 |
| Α5 | 2902.909 | -4608.902 | 85.64 |
| Εμβαδό = 4452.53 $m^2$ | | | |

**ΔΗΜΟΣ ΣΕΡΒΙΩΝ**
ΙΔΙΟΚΤΗΤΗΣ

**ΠΑΡΑΧΩΡΗΣΗ ΔΗΜΟΤΙΚΗΣ ΕΚΤΑΣΗΣ**
ΕΡΓΟ

**ΕΚΤΟΣ ΣΧΕΔΙΟΥ ΑΓΡΟΚΤΗΜΑ ΔΗΜΟΥ ΣΕΡΒΙΩΝ**
ΘΕΣΗ

**ΤΟΠΟΓΡΑΦΙΚΟ ΔΙΑΓΡΑΜΜΑ**
ΘΕΜΑ ΣΧΕΔΙΟΥ

**1:500**
ΚΛΙΜΑΚΑ

ΑΡΙΘΜΟΣ ΑΔΕΙΑΣ

ΑΡΙΘΜΟΣ ΣΧΕΔΙΟΥ

ΣΥΝΤΑΧΘΗΚΕ
19 ΔΕΚ. 2007
ΥΠΟΓΡΑΦΗ - ΣΦΡΑΓΙΔΑ

19 ΔΕΚ. 2007

**ΘΕΩΡΗΘΚΗΕ**
ΚΟΖΑΝΗ ..19.ΔΕΚ. 2007
Ο ΠΡΟΪΣΤΑΜΕΝΟΣ ΤΥΔΚ
ΚΑΡΑΔΗΜΟΣ ΚΩΝ/ΝΟΣ




**ΑΠΟ ΤΟ ΕΘΝΙΚΟ ΤΥΠΟΓΡΑΦΕΙΟ**
ΚΑΠΟΔΙΣΤΡΙΟΥ 34 * ΑΘΗΝΑ 104 32 * ΤΗΛ. 210 52 79 000 * FAX 210 52 21 004
ΗΛΕΚΤΡΟΝΙΚΗ ΔΙΕΥΘΥΝΣΗ: http://www.et.gr – e-mail: webmaster.et@et.gr